



**DETAL POSADOWIENIA ZABAWEK**  
**SŁUPEK BETONOWY**  
 35x35x80 [cm]  
 pod urządzenia na placu zabaw

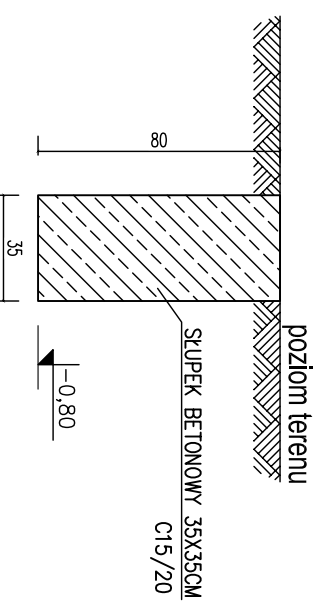

**Uwaga:**  
 fundamenty należy wykonać wg instrukcji wybranego producenta zabawek – zabawki różnych producentów mogą znacząco się od siebie różnić, fundamenty muszą być zgodne z ostatecznie wybranym urządzeniem i wyliczonymi producenta co do niego. Pokazany na niniejszym rysunku sposób wykonania fundamentu ma zastosowanie tylko w przypadku jeśli instrukcja wybranego producenta zabawek nie określa metody ich wykonania.

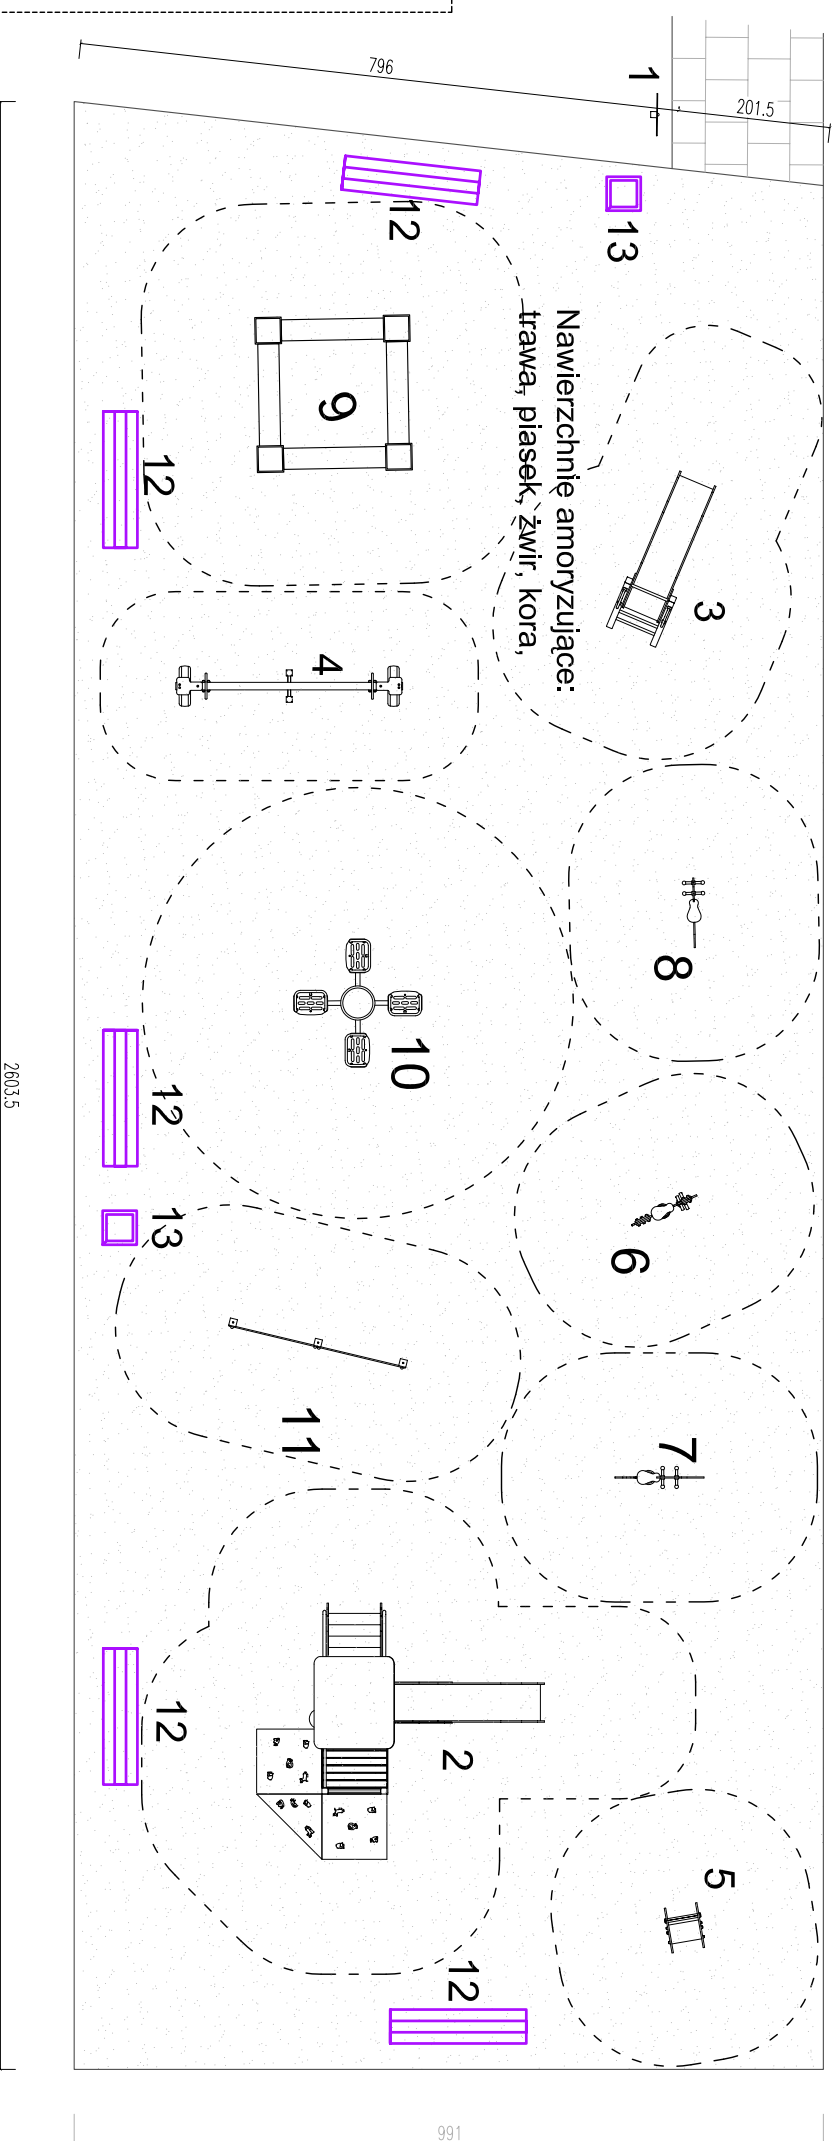


**WYKAZ URZĄDZEŃ ZABAWOWYCH\*:**

1. Regulamin placu zabaw
2. Zestaw zabawowy DAREK
3. Drabinka wejściowa h=90cm
4. Huśtawka podwójna wahadłowa
5. bujaki "biedronka"
6. Kiwak Skuter
7. Kiwak Zebra
8. Kiwak Konik
9. piaskownica zamknięta
10. karuzela czteroramienna
11. tablica rysunkowa podwójna
12. ławka typu parkowego
13. kosz na śmieci

\*szczegółowa specyfikacja sprzętów w opisie dla projektu wykonawczego

**UWAGI GENERALNE**  
 Wszystkie roboty należy wykonywać zgodnie z Polskimi Normami, Warunkami technicznymi wykonania i odbioru robót, budowlano-montażowych opracowanymi przez Instytut Techniki Budowlanej oraz zasadami wiedzy i sztuki budowlanej. Poziomy posadzki zweryfikować i precyzyjnie wytyczyć geodezyjnie na etapie wykonawczym. Oddychyki od projektu należy konsultować z projektantem.  
 Wszelkie elementy ruchome, elementy wyposażenia, w szczególności elementy stolarki i słusarki okiennej i drzwiowej, szkle, fasad, okadzin elewacyjnych, balustrad, poręczy i pochwytów, odbójników wewnętrznych i innych należy zamować i wykonywać / montować na podstawie zweryfikowanych obmiarów rzeczywistych wykonanych na obiekcie.

Jednostka projektowa:		Archimedia Architektka i Inżynierowie ul. Świeciańska 6, 61-132 Poznań telefon: 607 170 057, 609 622 206 e-mail: archimedia@archimedia.com.pl
Branża:	ARCHITEKTURA	Stadium dokumentacji: PROJEKT BUDOWLANY
Investor:	Gminne Towarzystwo Budownictwa Społecznego Sp. z o.o. 64-100 Leszno, ul. Leszczyńskich 42	
Nazwa inwestycji:	BUDOWA KOMPLEKSU 6 BUDYNKÓW MIESZKALNYCH WIELODZINIANYCH NA WYNAJEM PRZY UL. KĄKOLEWSKIEJ W LESZNIE	
Lokalizacja inwestycji:	LESZNO, UL. KĄKOLEWSKA, DZIAŁKA nr ew.: 1/48 arkusz 36, działka drogowa: 1/49 arkusz 36	
Nazwa rysunku:	<b>PLAC ZABAW DLA DZIECI</b>	
Projektant:	mgr inż. arch. Krzysztof Janus ul. Sienkiewicza 1 nr 71311082095	Uprawnienia budowlane w specjalności architektonicznej nr 71311082095
Opracowanie:	mgr inż. arch. Andrzej Bałewski	PODPIS:
Sprawdzający:	Inż. Wiesław Janus	Nr rys.: <b>Z-02</b>
Data:	09.2016	
Skala:	1:100	
Rewizja:		